



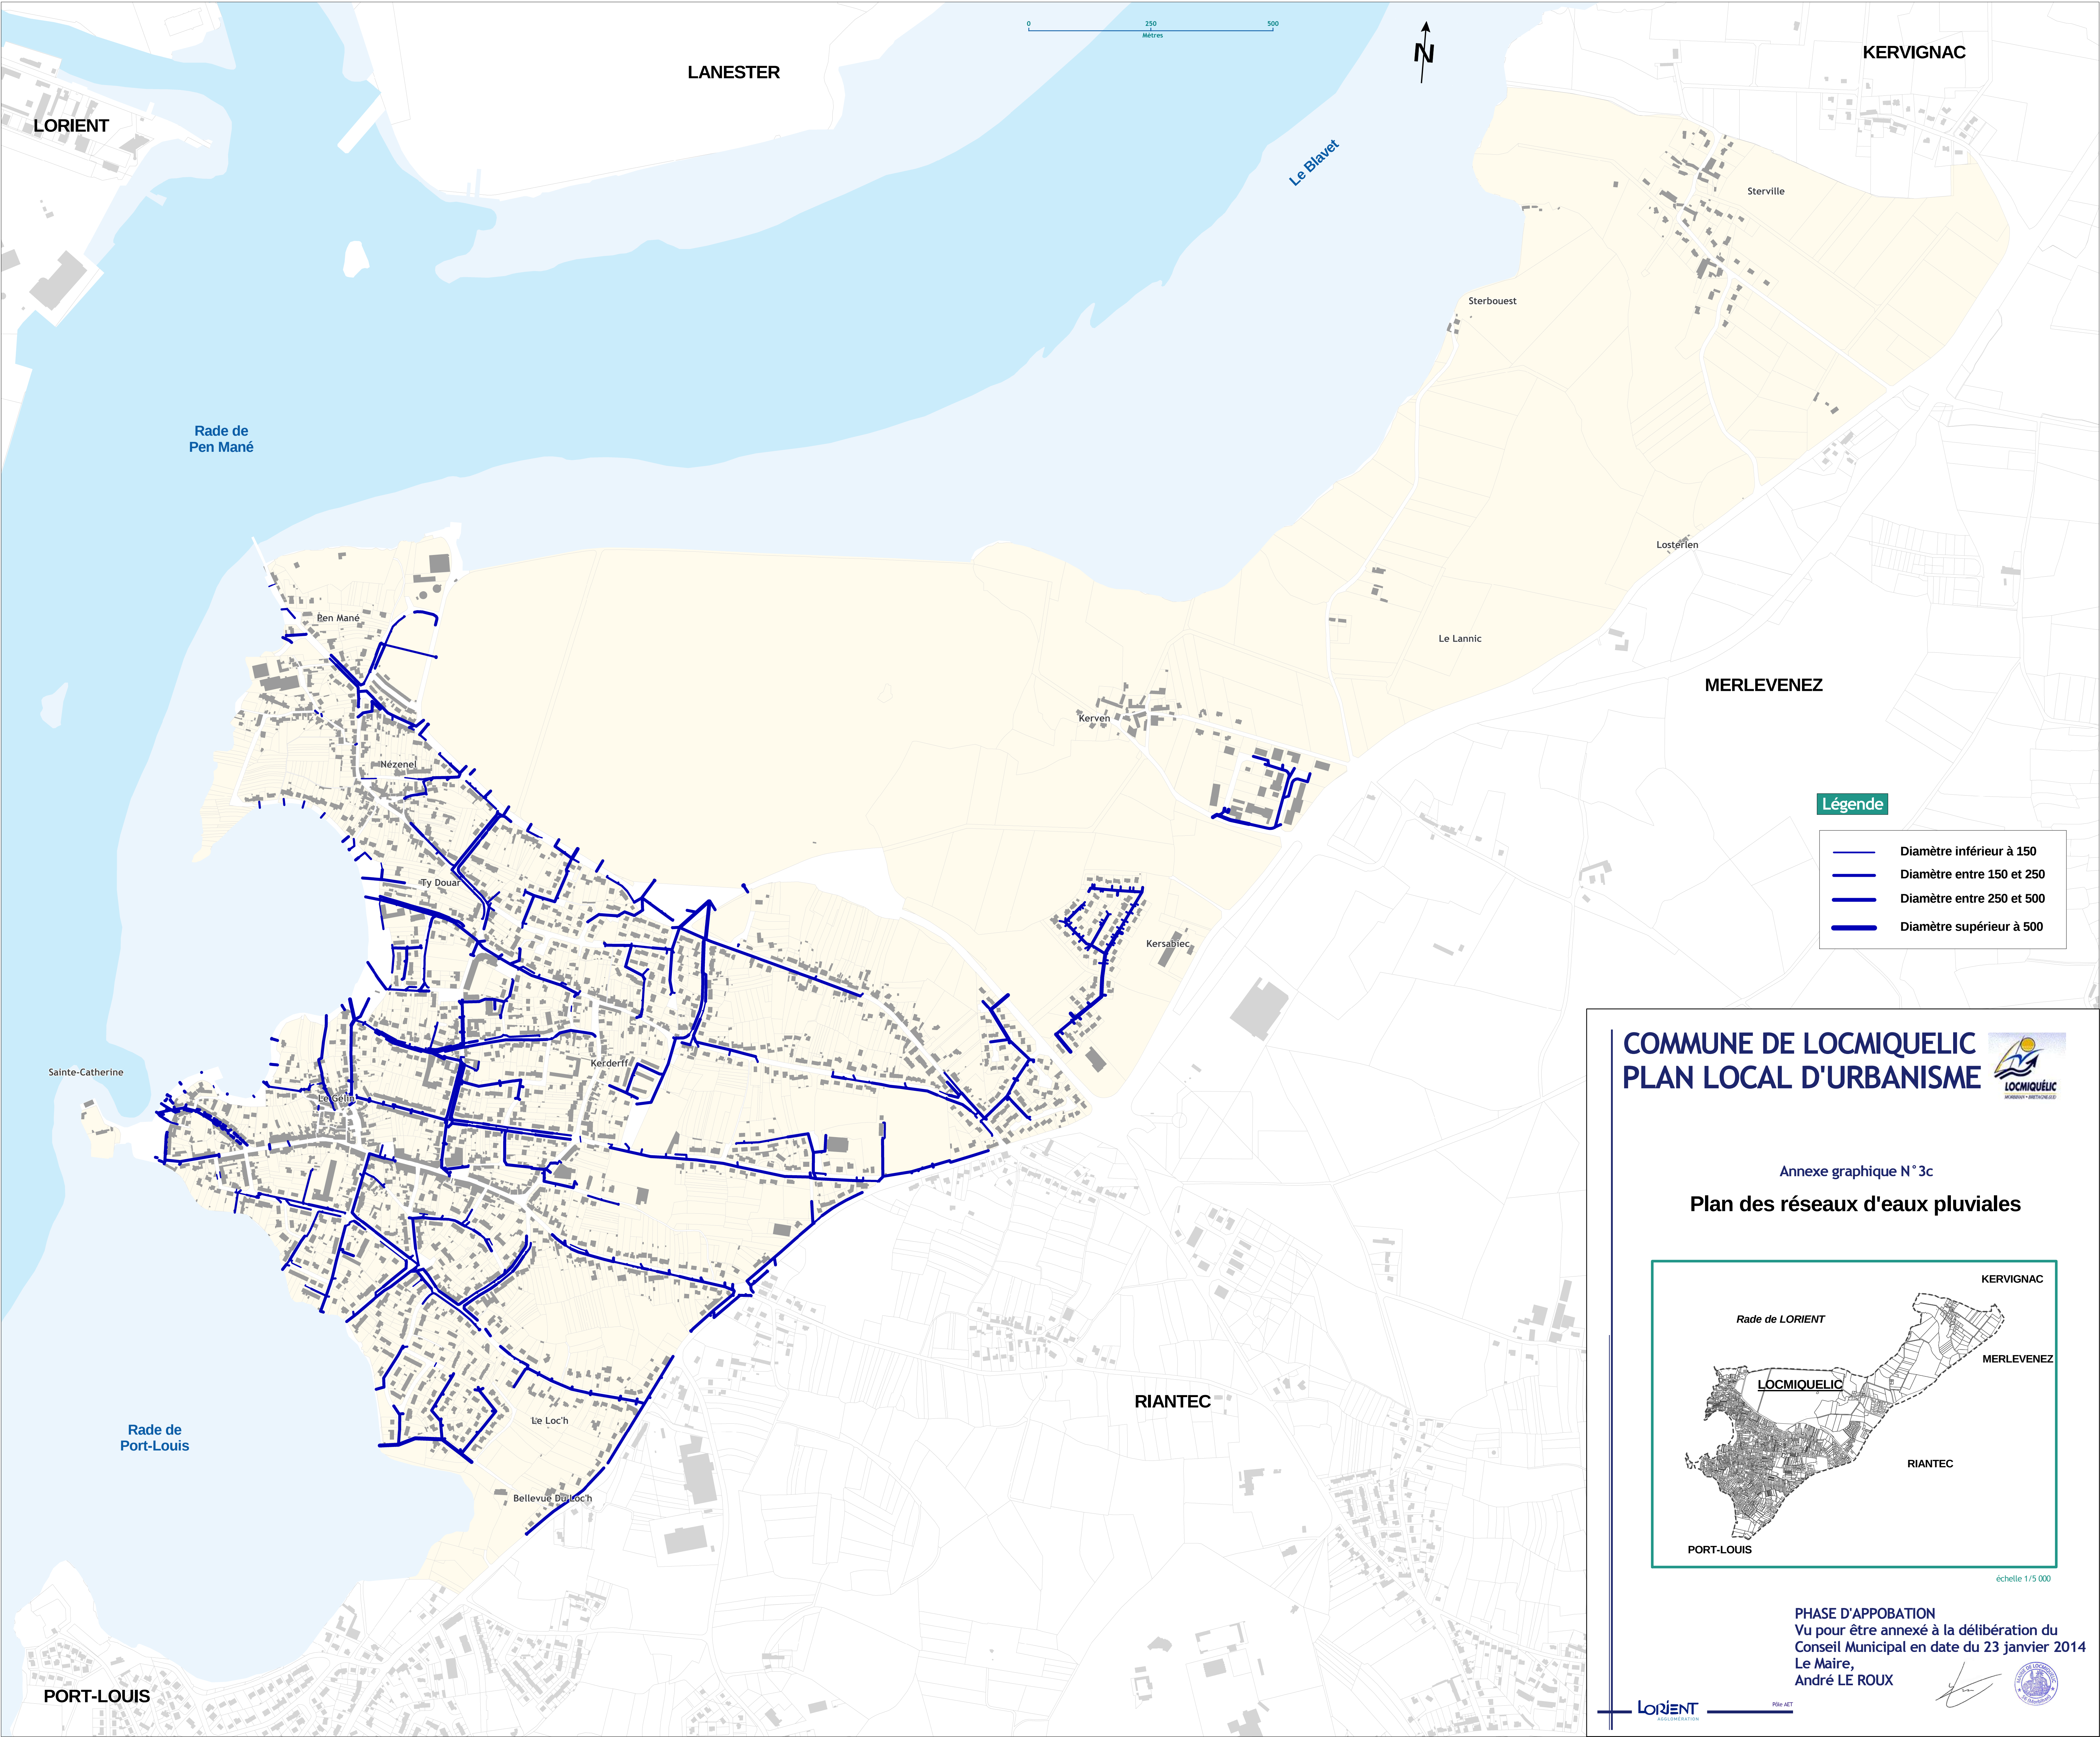

**COMMUNE DE LOCMIQUELIC**  
**PLAN LOCAL D'URBANISME**



Annexe graphique N° 3c  
**Plan des réseaux d'eaux pluviales**

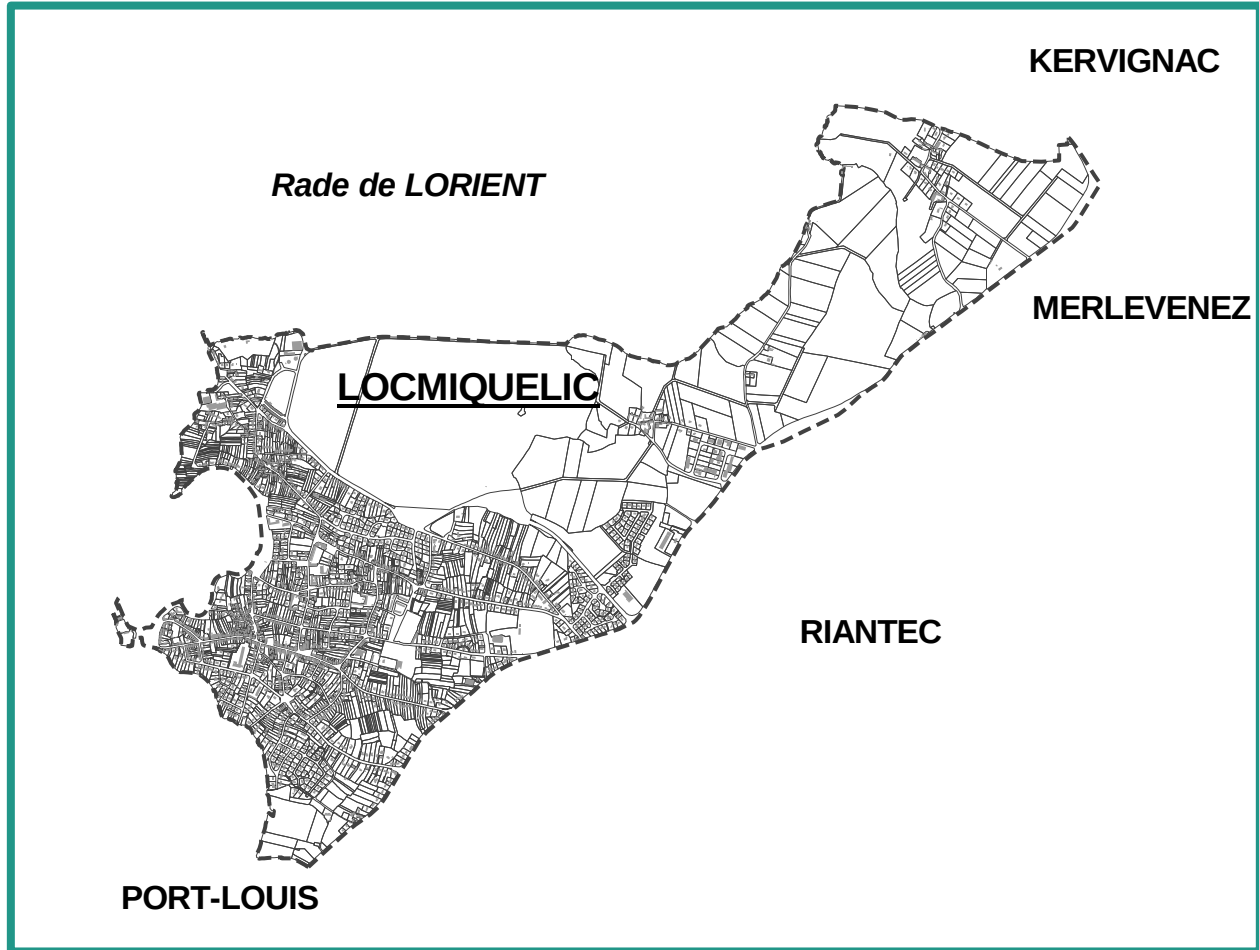

échelle 1/5 000

**PHASE D'APPOBATION**  
Vu pour être annexé à la délibération du  
Conseil Municipal en date du 23 janvier 2014  
Le Maire,  
André LE ROUX

